


TABELA DE SetaGEM		
N°	COR	ESP.
1	7	0.2
2	7	0.5
3	7	0.4
4	7	0.3
5	7	1.0
6	7	0.1
7	7	0.6
8	7	0.05
9	7	0.1
...	OBJETO COLOR	0.2

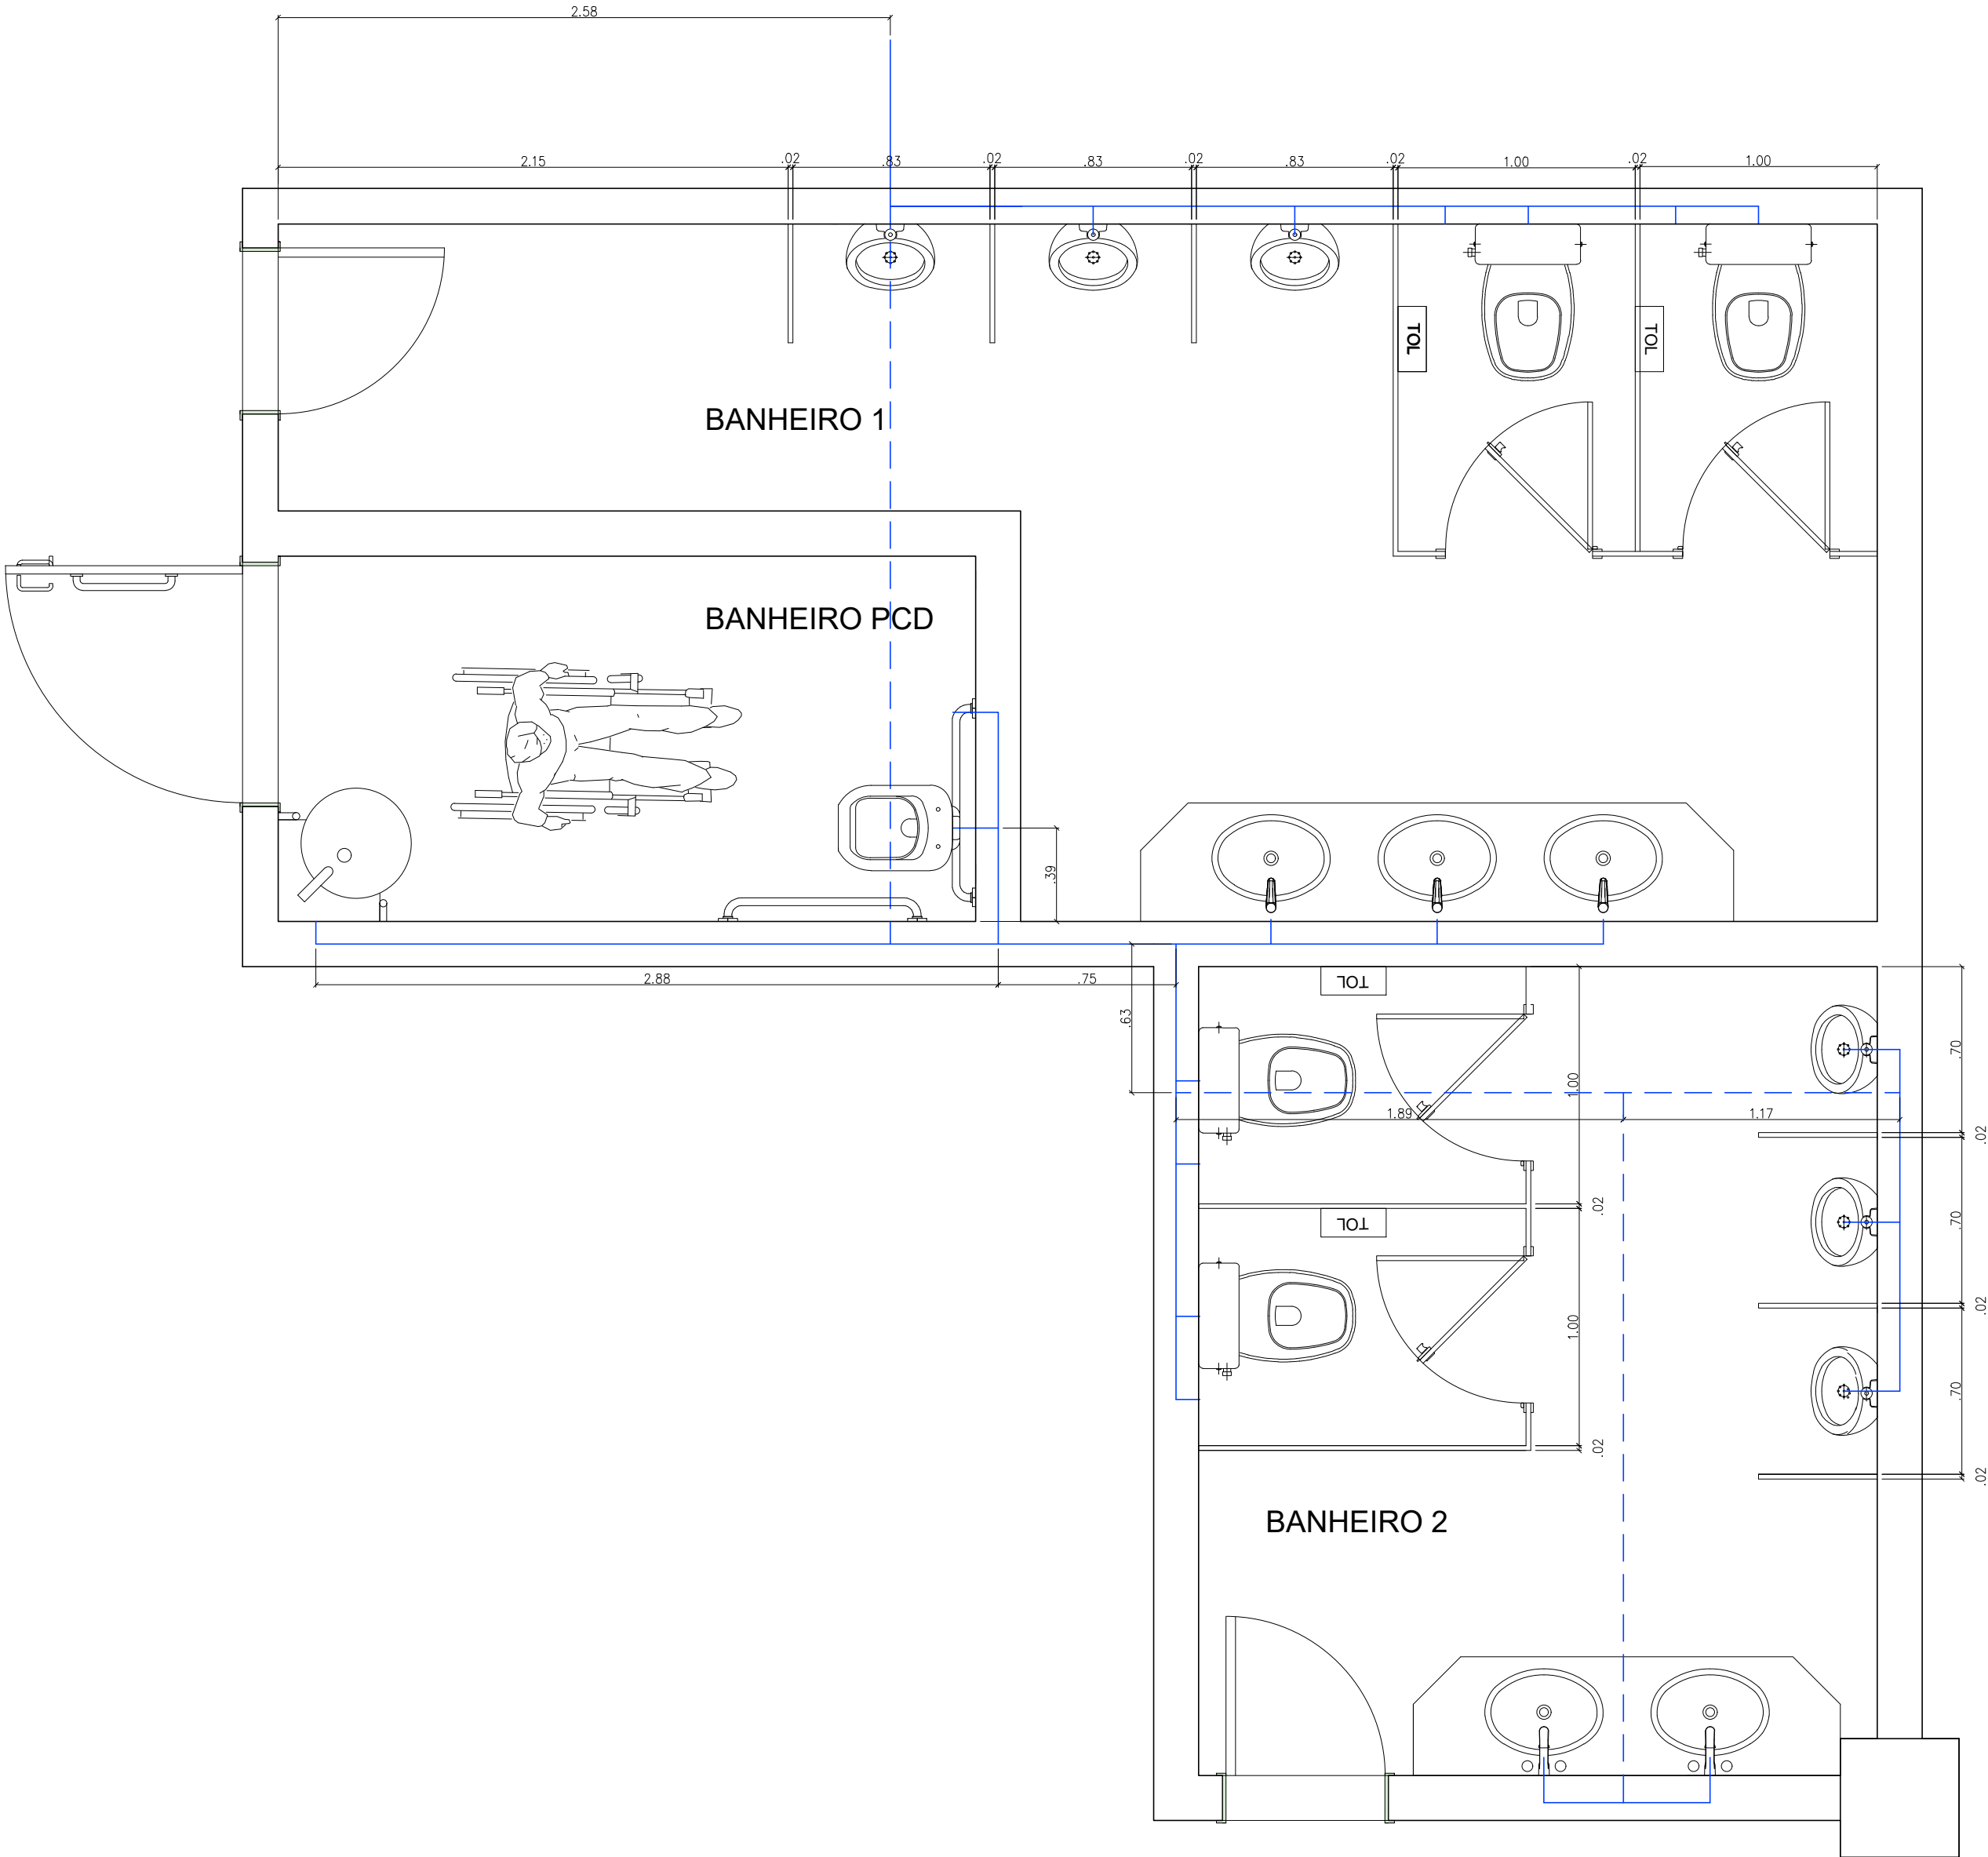

DOCUMENTOS DE REFERÊNCIA



1. Foi utilizado como referência o projeto isométrico FR08D-TU3-471.

NOTAS GERAIS

- 1. As cotas estão em m, exceto onde indicado.
- 2. O dimensionamento das tubulações encontra-se na planta isométrica

LEGENDA

- TUBULAÇÃO DE ÁGUA FRIA PVC PELA PAREDE
- - - TUBULAÇÃO DE ÁGUA FRIA PVC PELA FORRO

0	Emissão inicial			04/09/2020
Item	Descrição			Data
<div><div><div>CEPEL</div><div>CENTRO DE PESQUISAS DE ENERGIA ELÉTRICA</div><div>SISTEMA ELETROBRÁS</div></div><div></div></div>				
Título: PLANTA BAIXA – DISTRIBUIÇÃO HIDRÁULICA – REFORMA DO BANHEIRO MASCULINO DO AP8				
	Data	Nome	Desenho N	
Des.	18/09/2020	ATTORNO	DE-AP8-IH-003-A2	
Proj.	21/09/2020	FABIANA		
Verif.	24/09/2020	FABIANA		
Aprov.	28/09/2020	FABIANA		
DOCUMENTO SIGILOSO PERTENCENTE AO CEPEL			ESCALA	REV.
			1/25	0
				01